


Palazzo Ex-Poste - Piano Rialzato

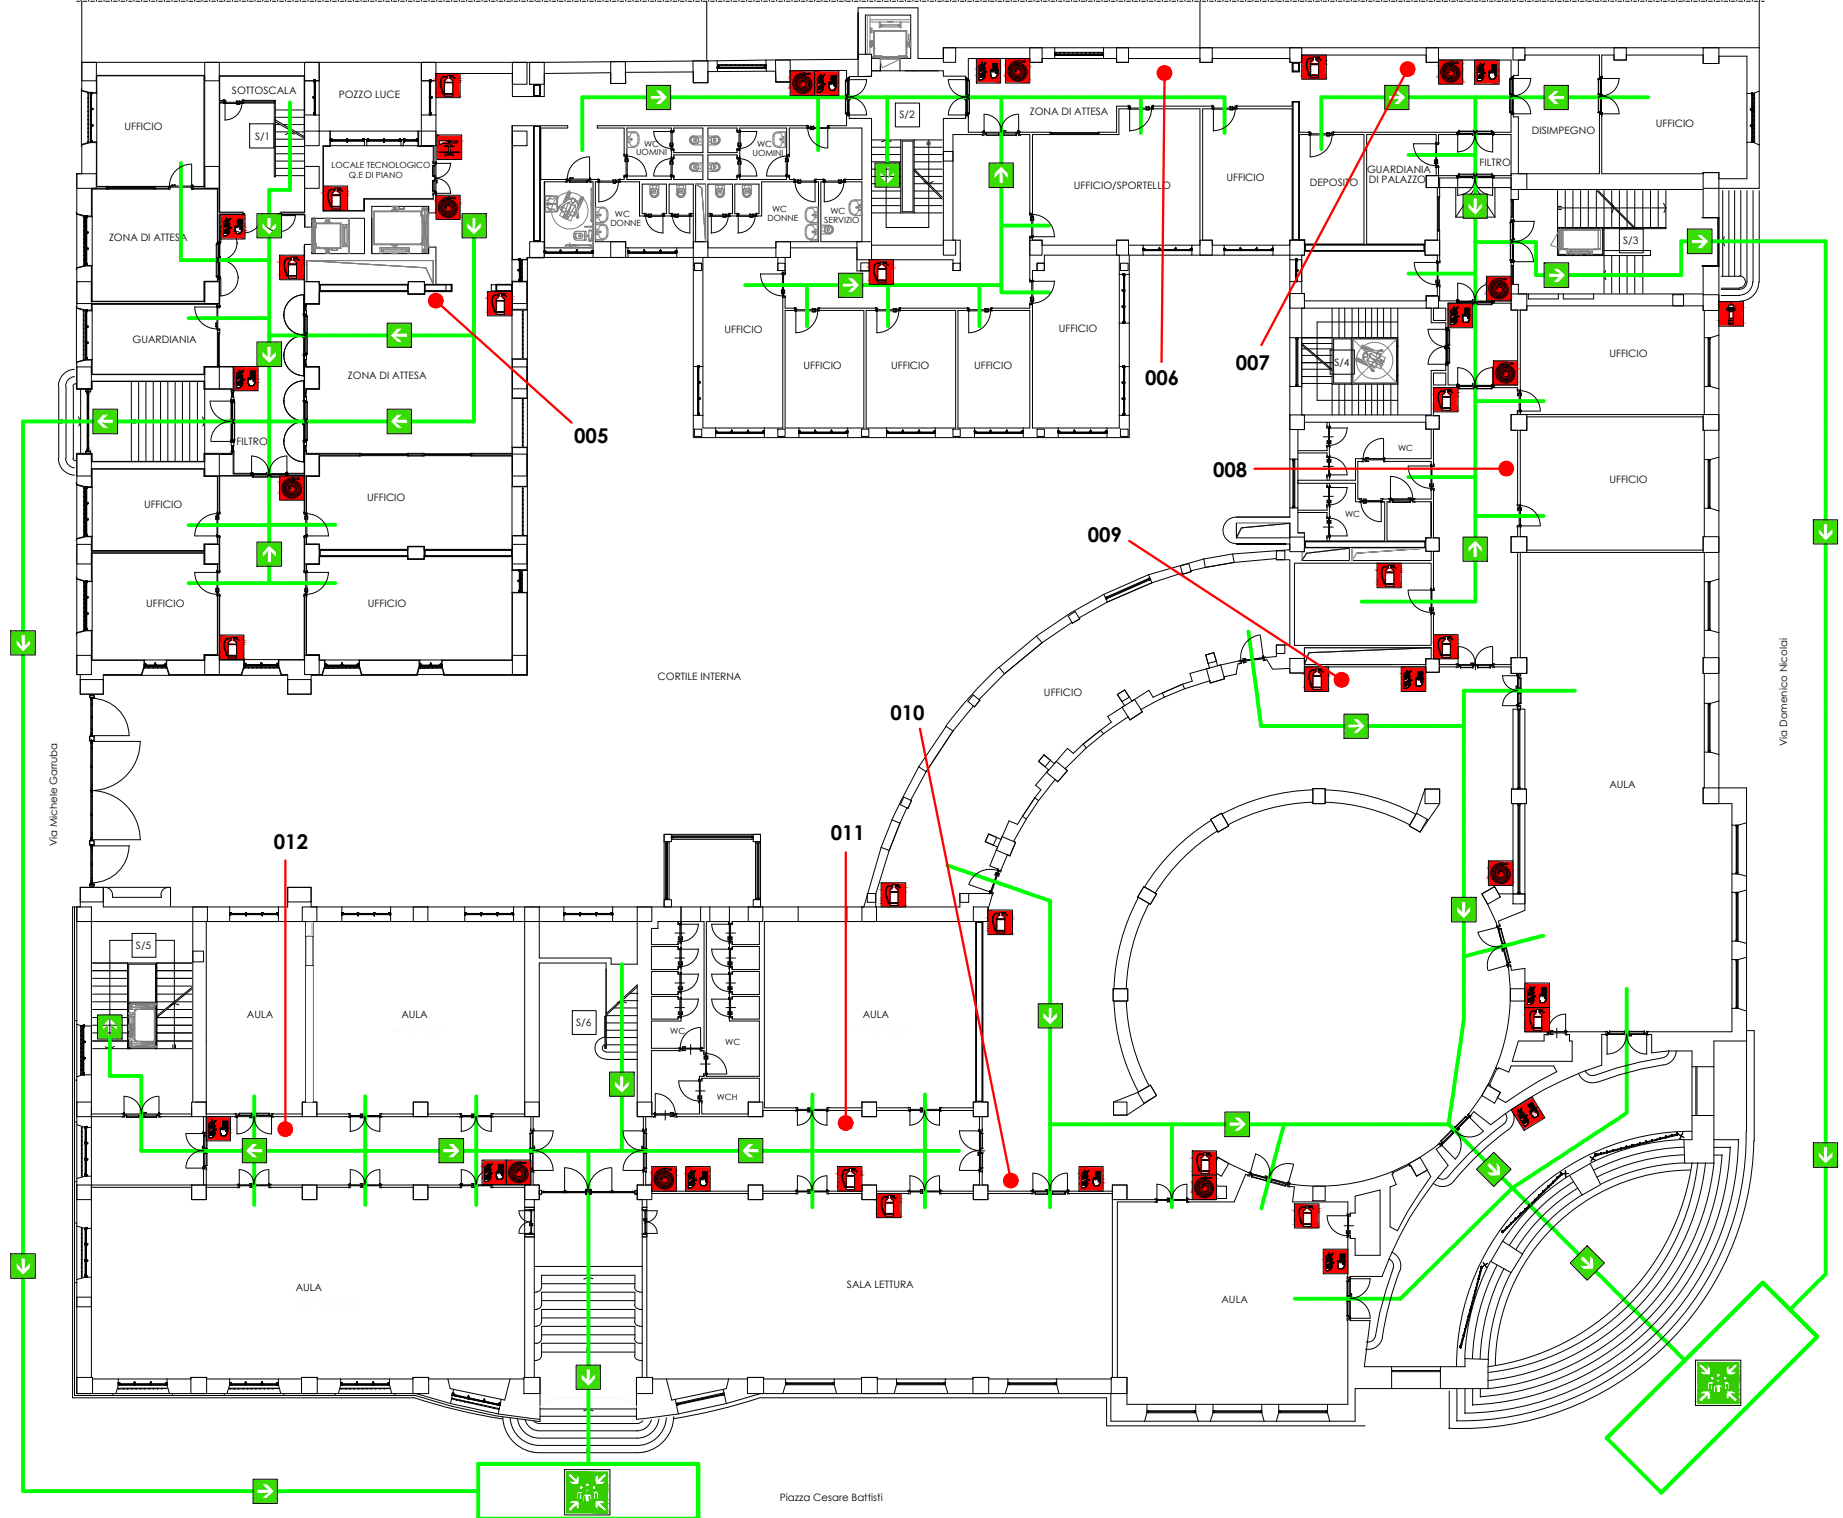

Via Michele Garruba

Via Domenico Nicolai

Piazza Cesare Battisti